




**Planta Baixa**  
Esc.: 1/50

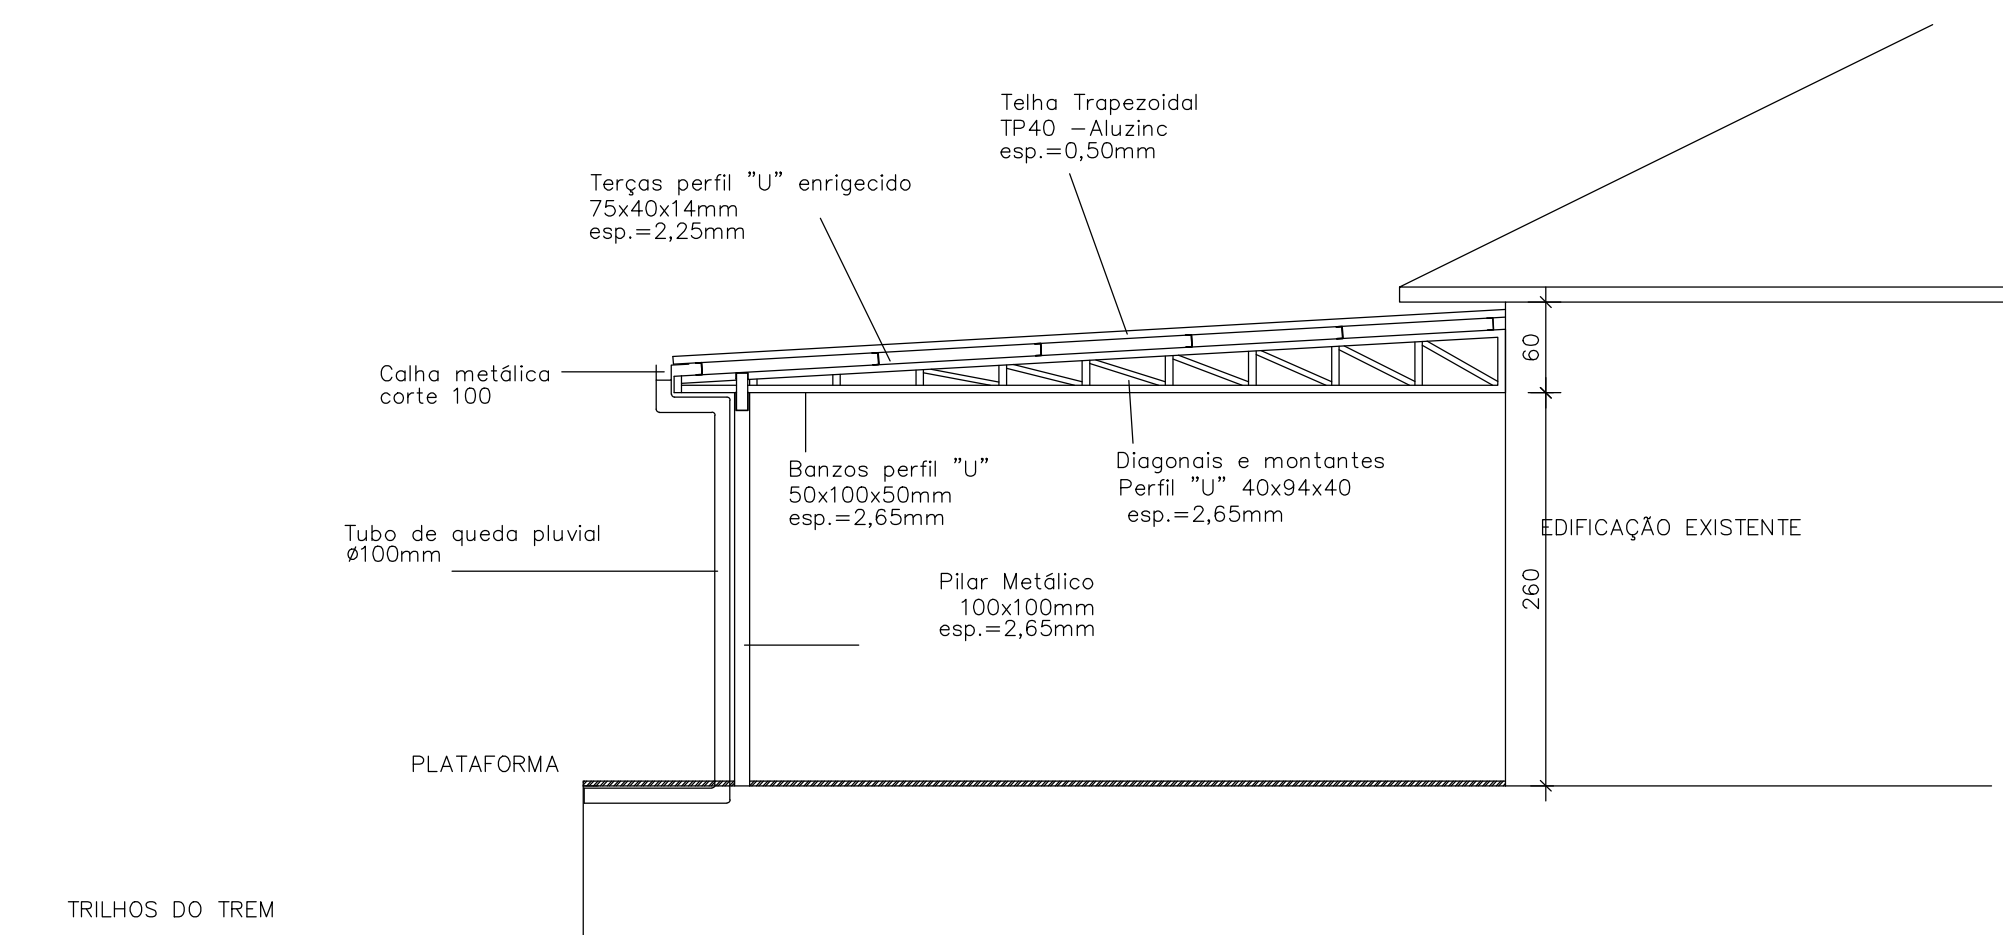

**Corte Esquemático**  
Esc.: 1/50

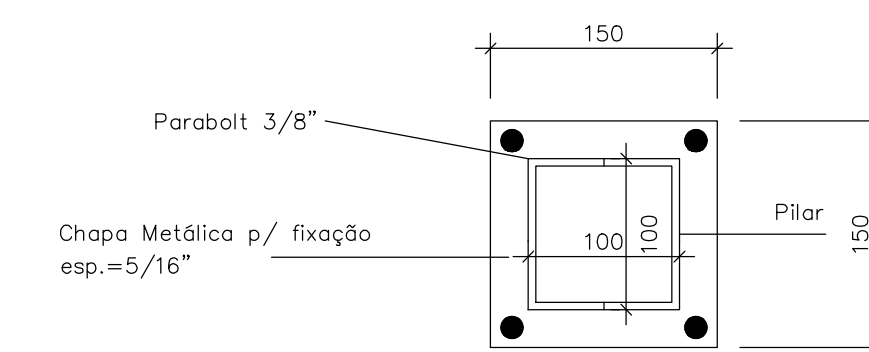

**Fixação Pilar**

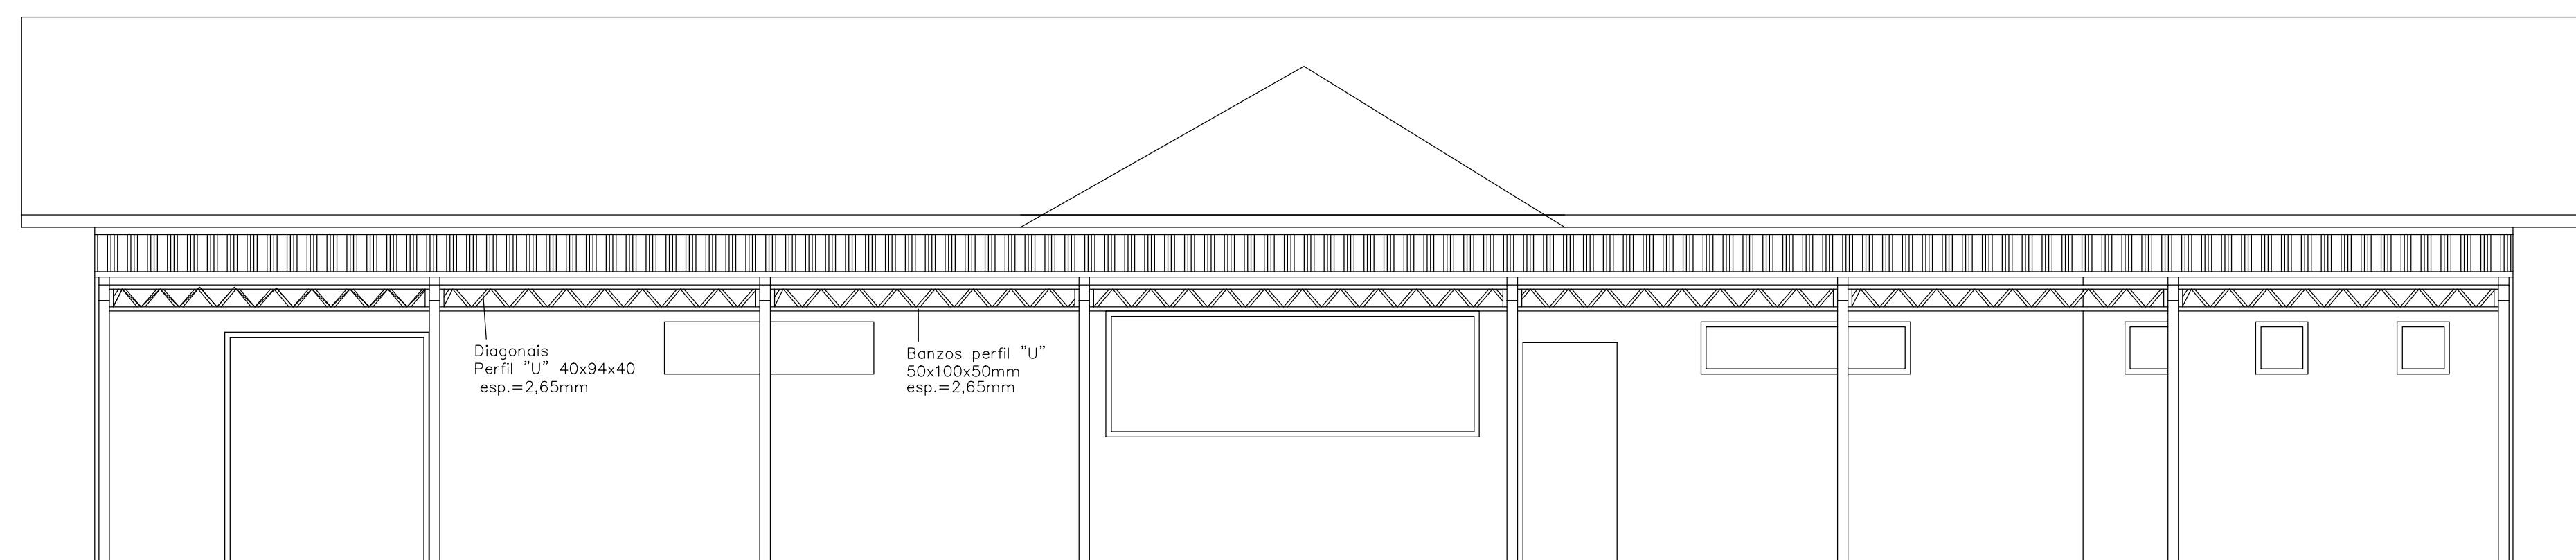

**Fachada**

Obr		<b>Cobertura Metálica - Estação</b>	
Projeto		Colinas-RS	
Proprietário		Gustavo Dresch	
Projeto		Prefeitura Municipal de Colinas	
Descrição		<b>Estrutura Metálica</b>	
Data		Novembro/2020	
Escala		Indicada	
Desenho		Gustavo	
Conferência		Gustavo	
Folha			<b>1</b>