


Detalhe faixa de segurança


LEGENDA:

	PAVIMENTAÇÃO C.B.U.Q.
	LATERAL DA PISTA
	SARJETA
	DRENAGEM PLUVIAL EXISTENTE

ESTRADA WESFÁLIA
 ÁREA TOTAL DE PROJETO: 8.296,00 m²
 EXTENSÃO MÉDIA: 1.012,00 m
 ÁREA TOTAL DE C.B.U.Q.: 6.074,00 m²
 ÁREA DE BASE: 7.086,00 m²
 FAIXAS DE PEDESTRES: 2

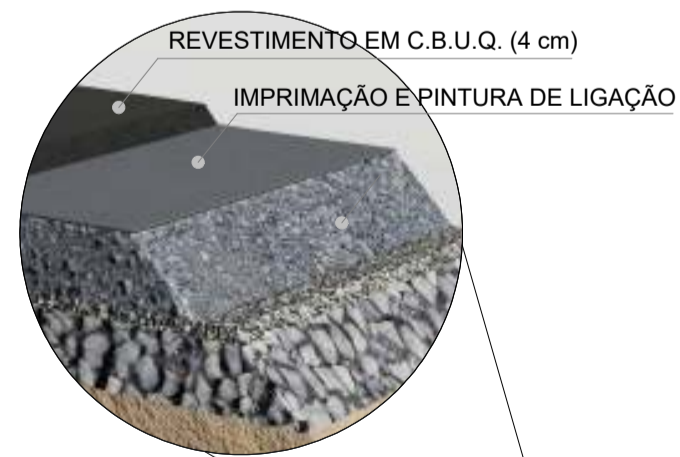

BASE DE BRITA GRADUADA (15 cm)

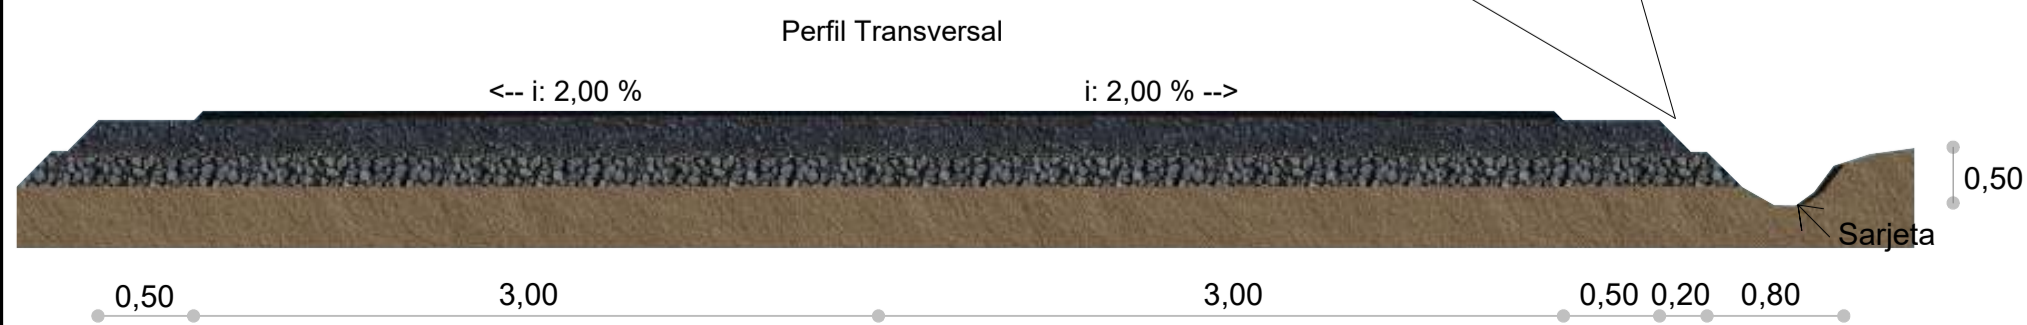

VISTO/APROVAÇÃO:	REVISÃO:	
	01	
	02	
	03	
	04	
	05	
	06	
07		

Título: PROJETO DE PAVIMENTAÇÃO

Local: ESTRADA WESTFÁLIA, COLINAS/RS

MUNICÍPIO DE COLINAS
Proprietário:

SAMIR MARCOS BATTISTI
Engenheiro Civil CREA-RS 104081-D

Pavimentação: C. B. U. Q.	Salvo em: Lev.; Pref. Colinas; 2019.	Prancha: 04
Área: 8.296,00 m ²	Data: 14/07/2021	Escala: 1:1000
	Desenho: Sheila	

SMB ENGENHARIA E TOPOGRAFIA
 SAMIR MARCOS BATTISTI
 ENGENHEIRO CIVIL CREA-RS 104081-D
 Rua: Colégio Marista, 848, Centro
 Marquês de Souza/RS - CEP: 95923-000
 CNPJ: 08.978378/0001-05

Esse desenho foi elaborado por Luis Gross, utilizando uma versão original do sistema profissional para Cálculos, Desenhos e Projetos topográficos Métrica TOPO, Licenciado a: Samir Marcos Battisti.