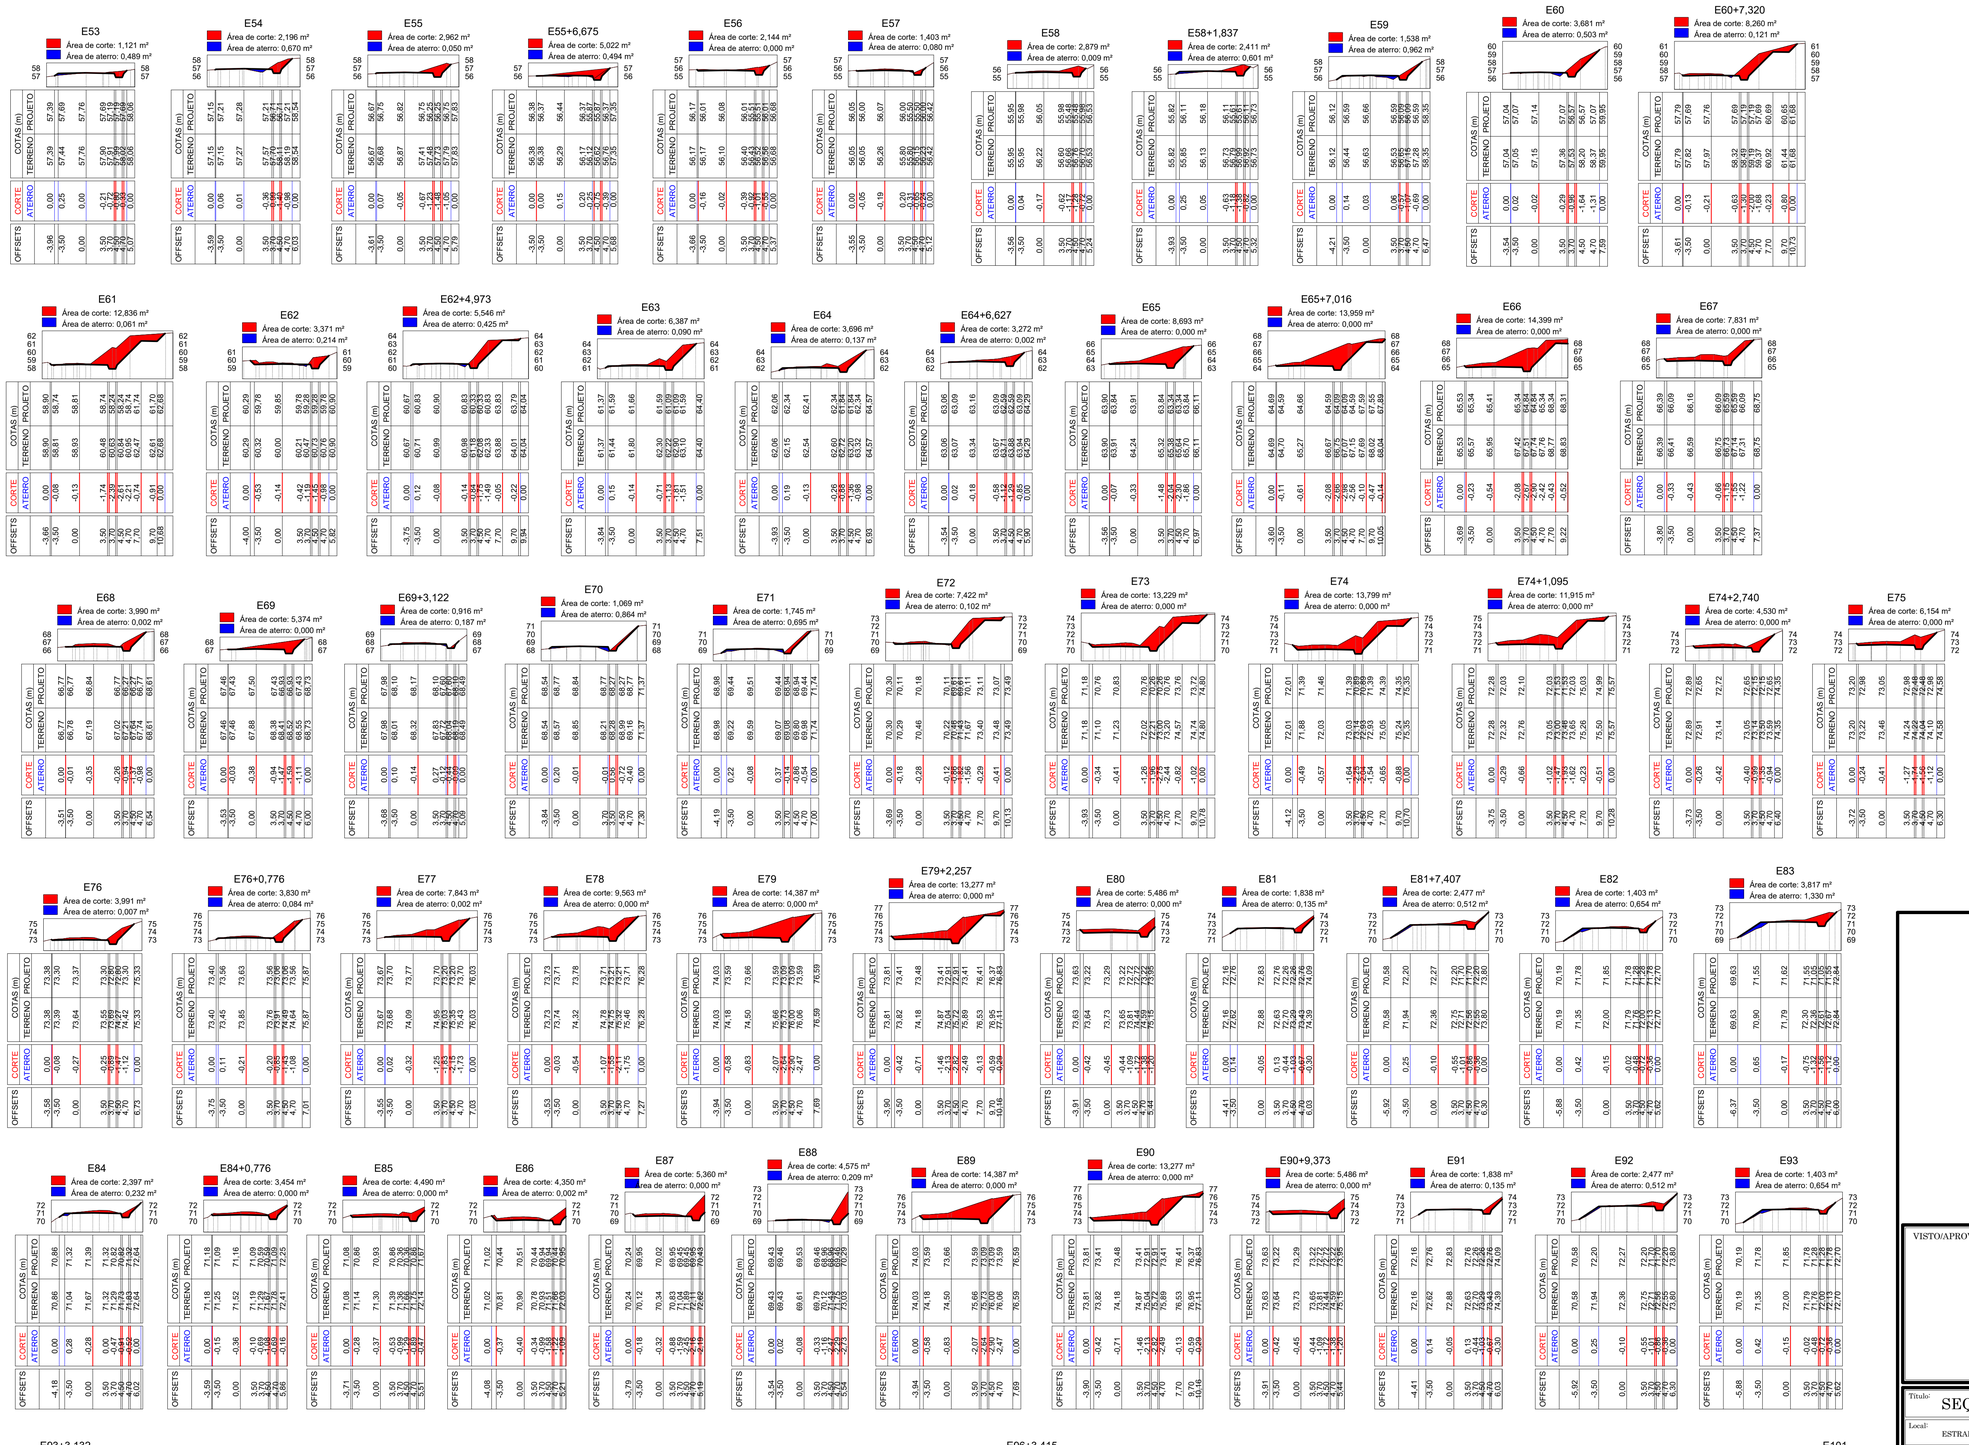

VISTO/APROVAÇÃO:

REVISÃO:
01
02
03
04
05
06
07

Título: SEÇÕES TRANSVERSAIS - TRECHO 02

Local: ESTRADA WESTFÁLIA, COLINAS/RS

Município de Colinas

Samir Marcos Battisti
Engenheiro Civil CREA-RS 104081-D

Pavimentação:	Salvo em:	Prancha:
C.B.U.Q.	Lev.:Pref. Colinas:2019:Estrada Colinas	07

Área:	Data:	Escala:	Desenho:
8.296,00 m²	14 / 07 / 2021	1:350	Sheila

SAMIR MARCOS BATTISTI
Engenheiro Civil - CREA-RS 104081
51 3705.1721 - 99996.2435
samir@smbengenharia.com.br
www.smbengenharia.com.br
Rua Cecília Vargas, 648, Centro
Marques de Souza/RS - CEP 95860-000
SMB
SMB EIRELI ME
ENGENHARIA E TOPOGRAFIA
CNPJ: 17.514.127/0001-05