


**FACHADA OESTE**  
 Escala: 1/80

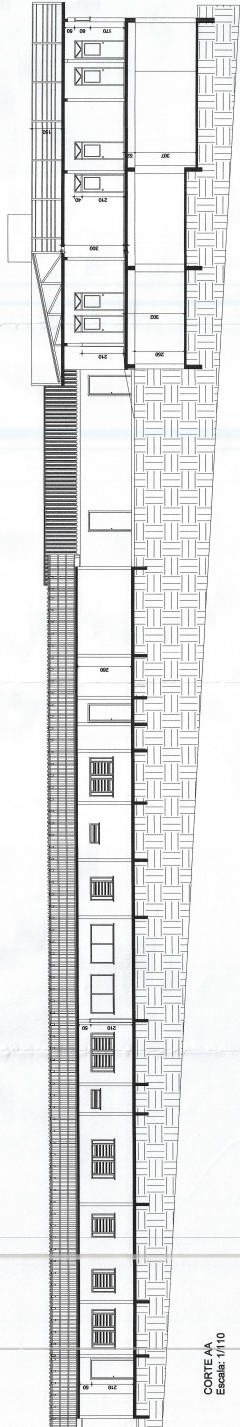

**CORTE AA**  
 Escala: 1/110

APROVADO

Prefeitura Municipal de Colinas  
 COLINAS - 07 / 03 / 23

Rodrigo Augusto de Lima  
 Eng.º Civil  
 CREA 32895

Objeto	Posto de Saúde - UBS		
Projeto	Reforma e Ampliação		
Localização	Distrito	Indicador	Processo
Colinas	Colinas	016.112.25/2019	2
Arquiteto	Responsável Técnico	Assinatura	Assinatura
Colinas	Rodrigo Augusto de Lima		
Projeto	Assessor	Controlador	Responsável B. Res.
Domínguez	Domínguez	Rodrigo B. Res.	Rodrigo B. Res.